

ISTITUTO "LUIGI CONFIGLIACHI"
Via Sette Martiri, 33
35134 - Padova (PD)

OGGETTO :
Ristrutturazione e realizzazione
della nuova sala mensa/bar presso
la sede di via Sette Martiri Padova

ELABORATO :
OPERE EDILI
STATO DI PROGETTO: Pianta piano rialzato, sezioni e particolari

SCALA : 1 : 50 - 1:10
COMMESSA N. : 17370
IDENTIFICATIVO : 2018.6401.01
FILE : 17370-8046101_stato di progetto Tav. ED_07.dwg

TAVOLA :
TAV. ED 07

PROGETTISTI :
ing. Roberto Zilio
geom. Cristiano Rampin



COLLABORATORI :
REV. NR. DESCRIZIONE DATA
01 - prima emissione - RZ_29.01.2018
02 - correzione ortografica - rz_13.03.2018



via Uruguay, 67 Tomè B - 35127 Padova phone +39 049 760308 - fax +39 049 8704523
C.F. e P.I. 02340202084 - e-mail: info@arcingegneria.it - Web: http://www.arcingegneria.it

LO STUDIO SI RISERVA LA PROPRIETA' DEL PRESENTE DISEGNO CHE NON PUO' ESSERE NE RIPRODOTTO NE COMUNICATO A TERZI


LEGENDA:

- RIMOZIONE PAVIMENTO ESISTENTE IN PIASTRELLE DI MARMO E REALIZZAZIONE DI NUOVO PAVIMENTO IN LEGNO LAMINATO SU MASSETTO AUTOLIVELLANTE Spessore cm 11/1,5.
- PEDANA RIALZATA IN LEGNO NELLA ZONA BAR. (OPERA ESCLUSA DALL'APPALTO)
- NUOVO CONTROSOFFITTO ORIZZONTALE MODULARE 60x120cm ISPEZIONABILE E FONASSORBENTE COSTITUITO IN PANNELLI DI GESSO RIVESTITO TIPO ROCKFON EKLEA O SIMILARI, CON CLASSE DI REAZIONE AL FUOCO EI 120. PROFILI METALLICI IN ACCIAIO ZINCATO A SCOMPARSA H. 2.80 m
- AERAZIONE MECCANICA


VERIFICA REQUISITI MINIMI SUP. AREANTE/ ILLMINANTE

LOCALE	SUP. a pavimento	1/8 SUP.	SUP. AREANTE	SUP. ILLMINANTE
LOCALE A DISP. PER BAR/MENSA	MQ. 94,80	MQ. 1185	MQ. 919	MQ. 1484
RIPOSTIGLIO	MQ. 8,66	MQ. 108	---	---
DISBRIGO	MQ. 6,75	MQ. 84	---	---

VERIFICA	
SUP. AREANTE	SUP. ILLMINANTE
NON SUFFICIENTE	1484 / 1185
INTERNA CON AERAZIONE MECCANICA	
AERAZIONE MECCANICA	

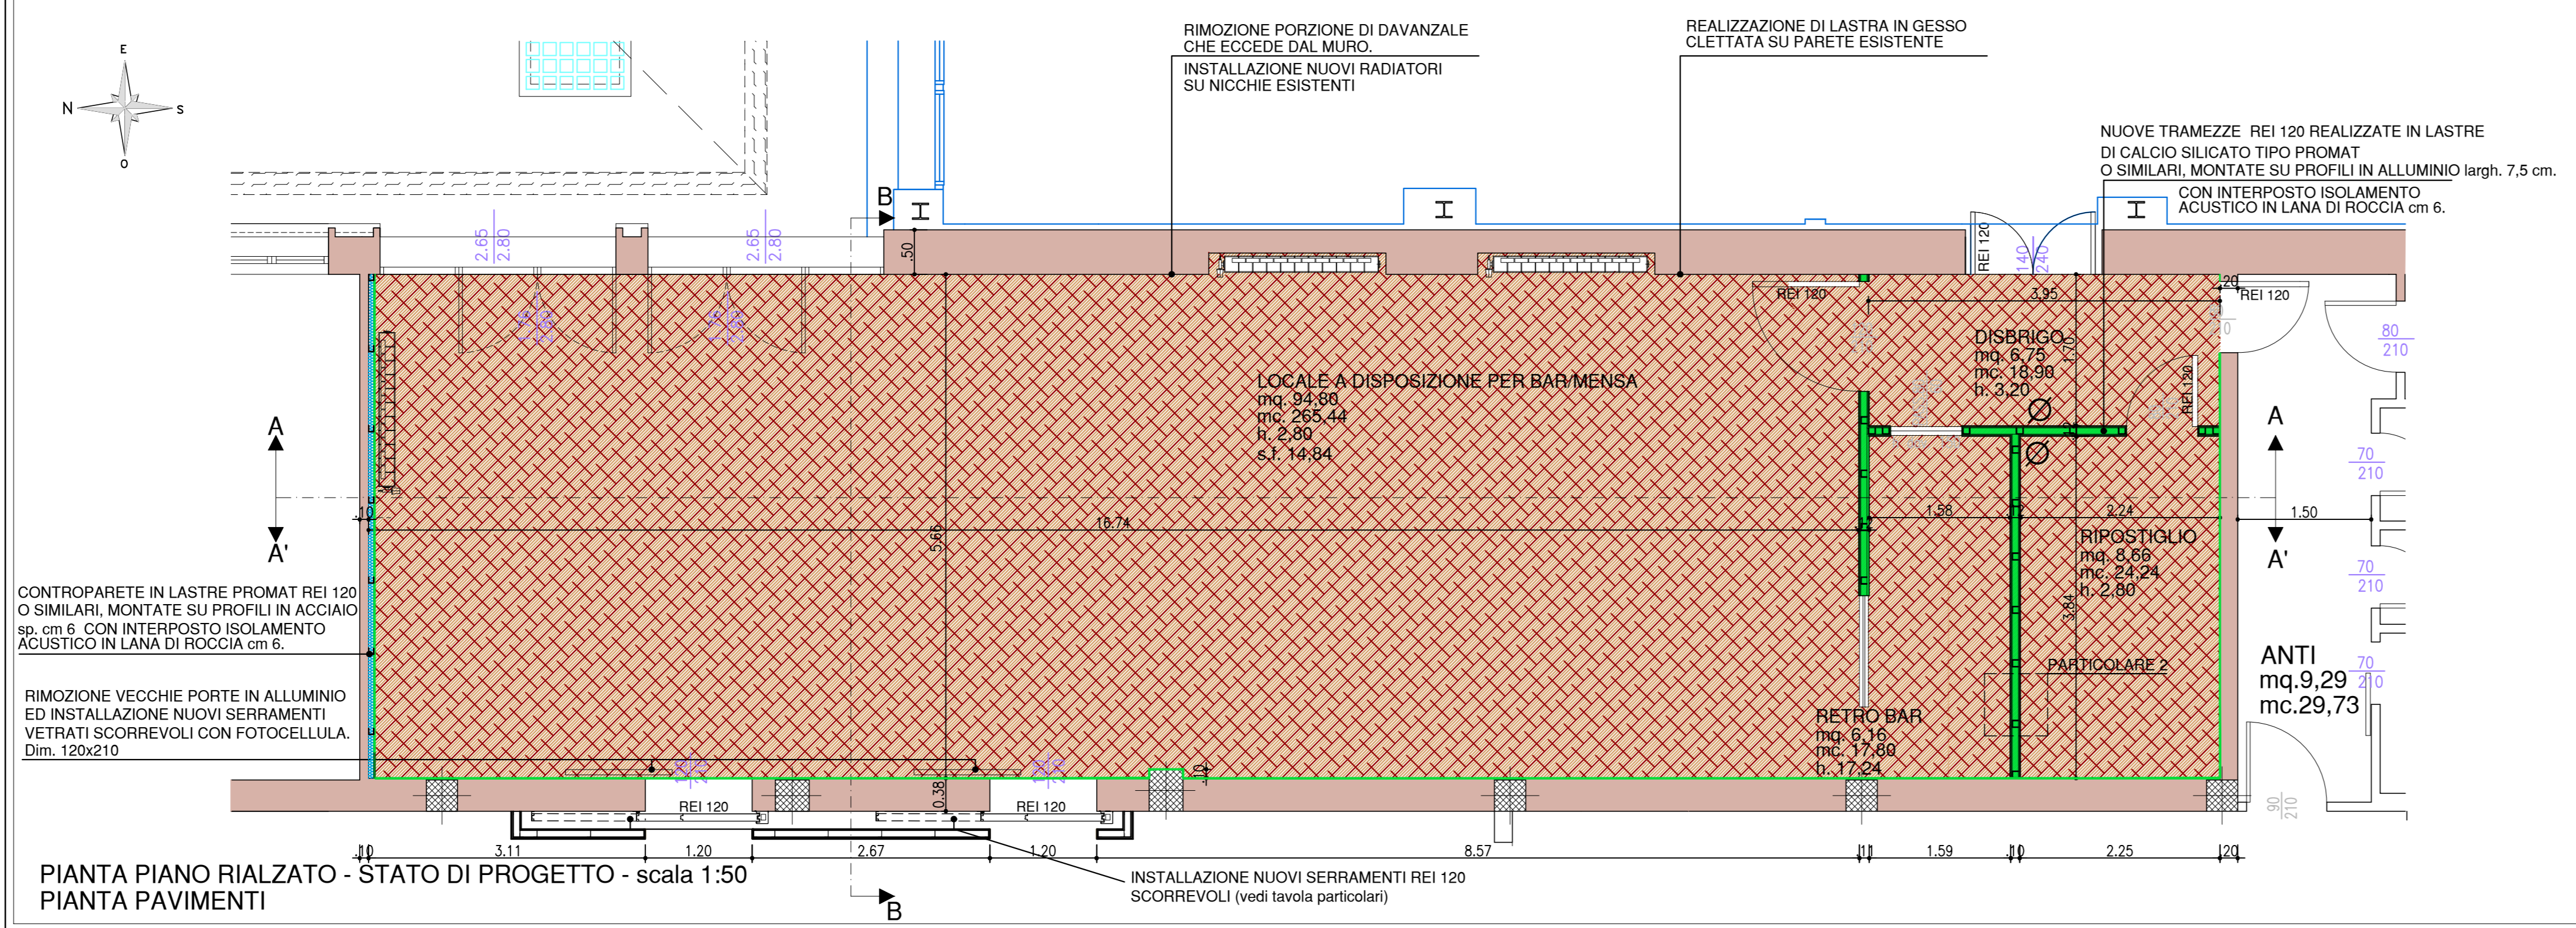

PIANTA PIANO RIALZATO - STATO DI PROGETTO - scala 1:50
PIANTA PAVIMENTI

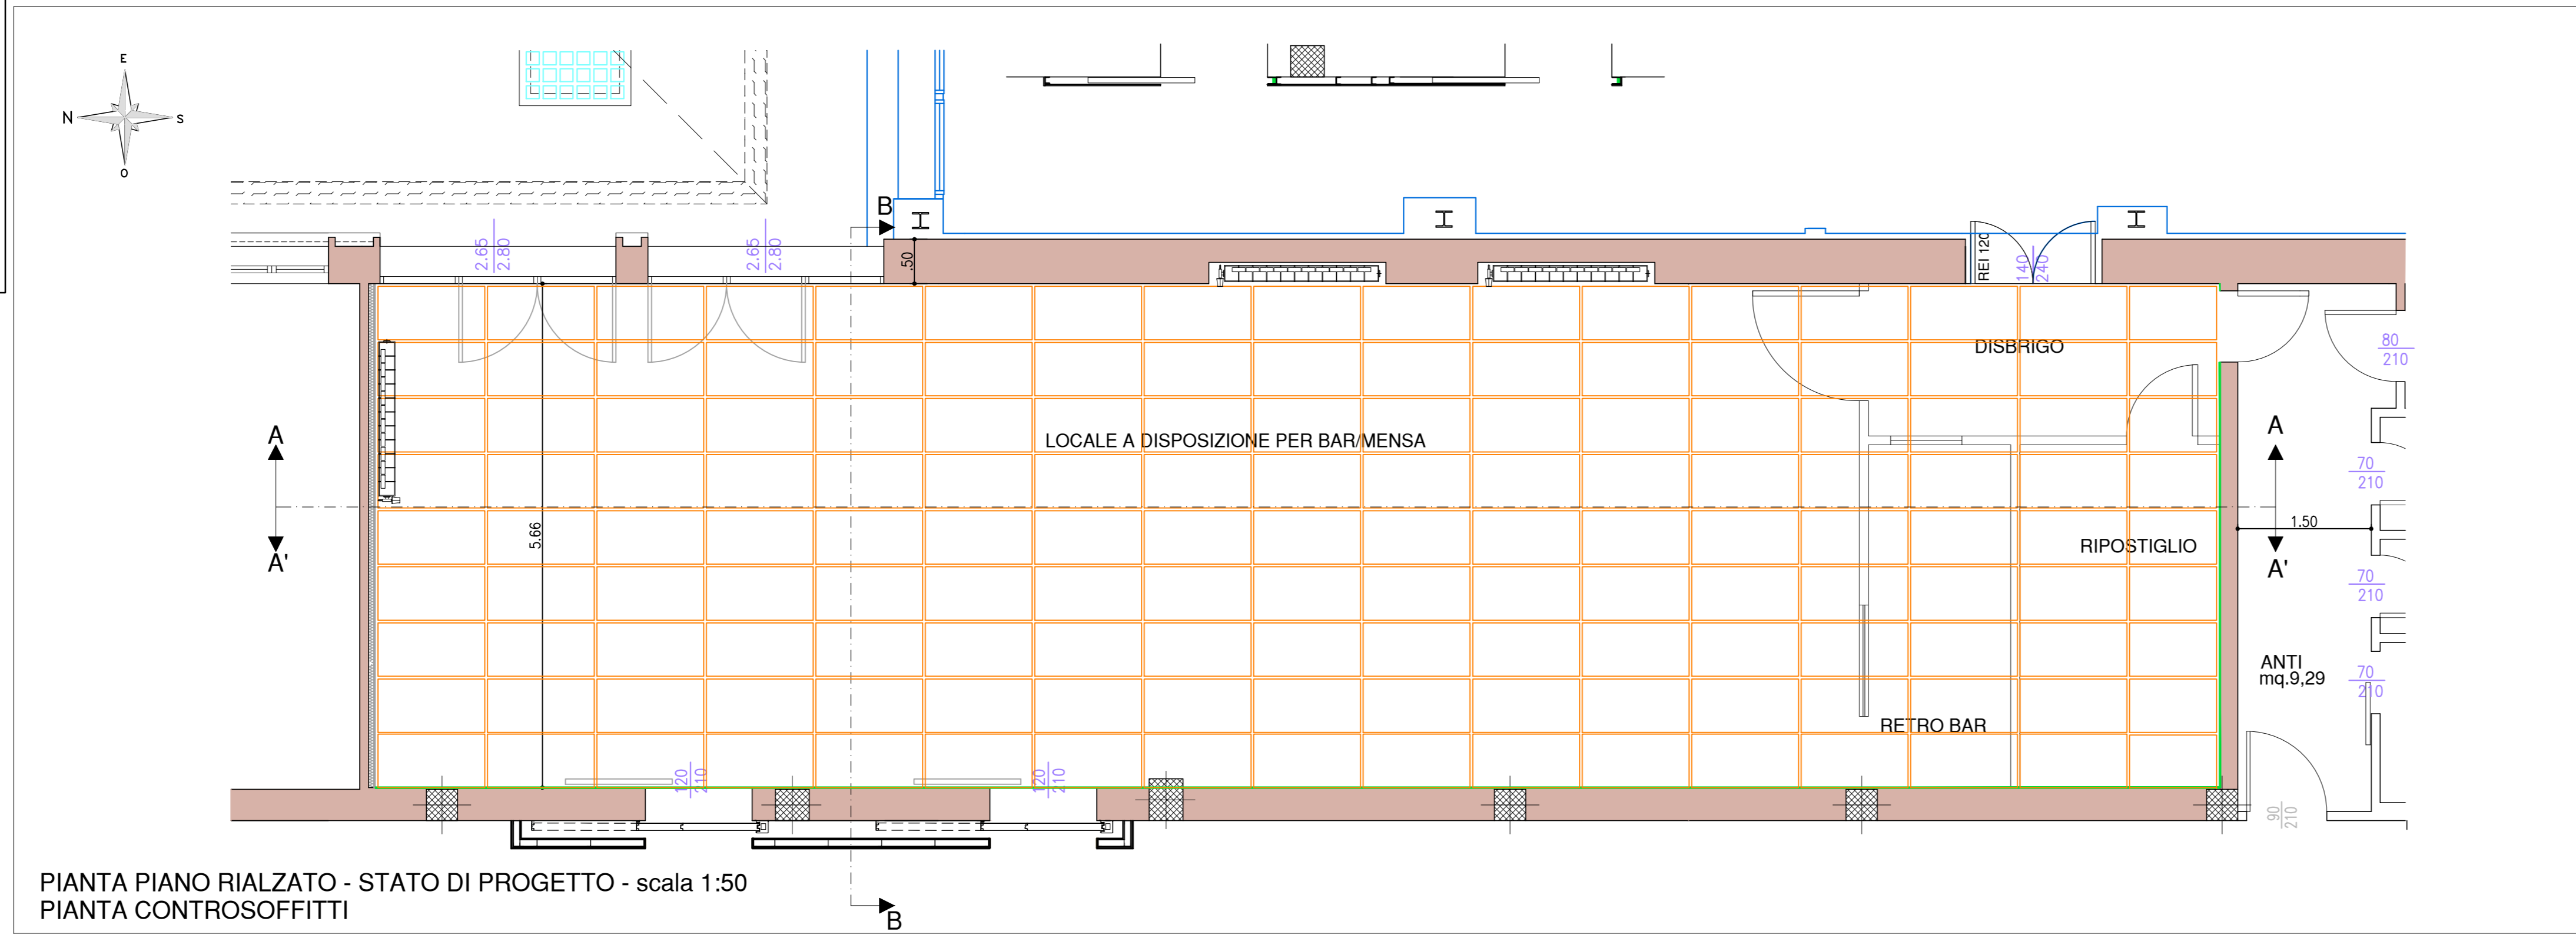


PIANTA PIANO RIALZATO - STATO DI PROGETTO - scala 1:50
PIANTA CONTROSOFFITTI




PARTICOLARE 1 scala 1:10




PARTICOLARE 2 scala 1:10

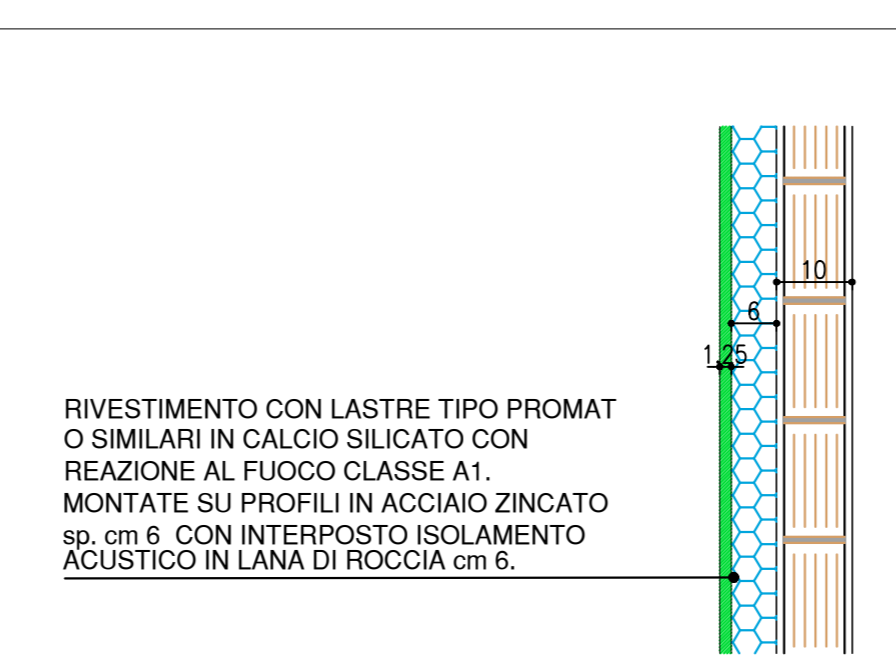

PARTICOLARE 3 scala 1:10

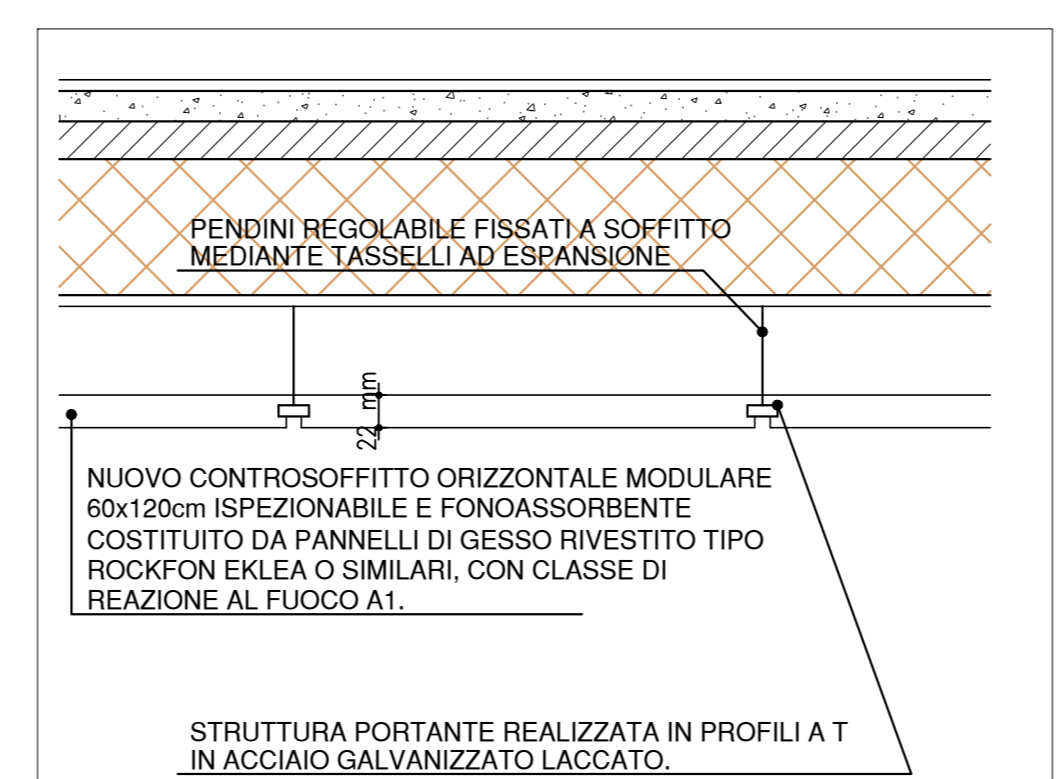


PARTICOLARE NUOVO CONTROSOFFITTO scala 1:10

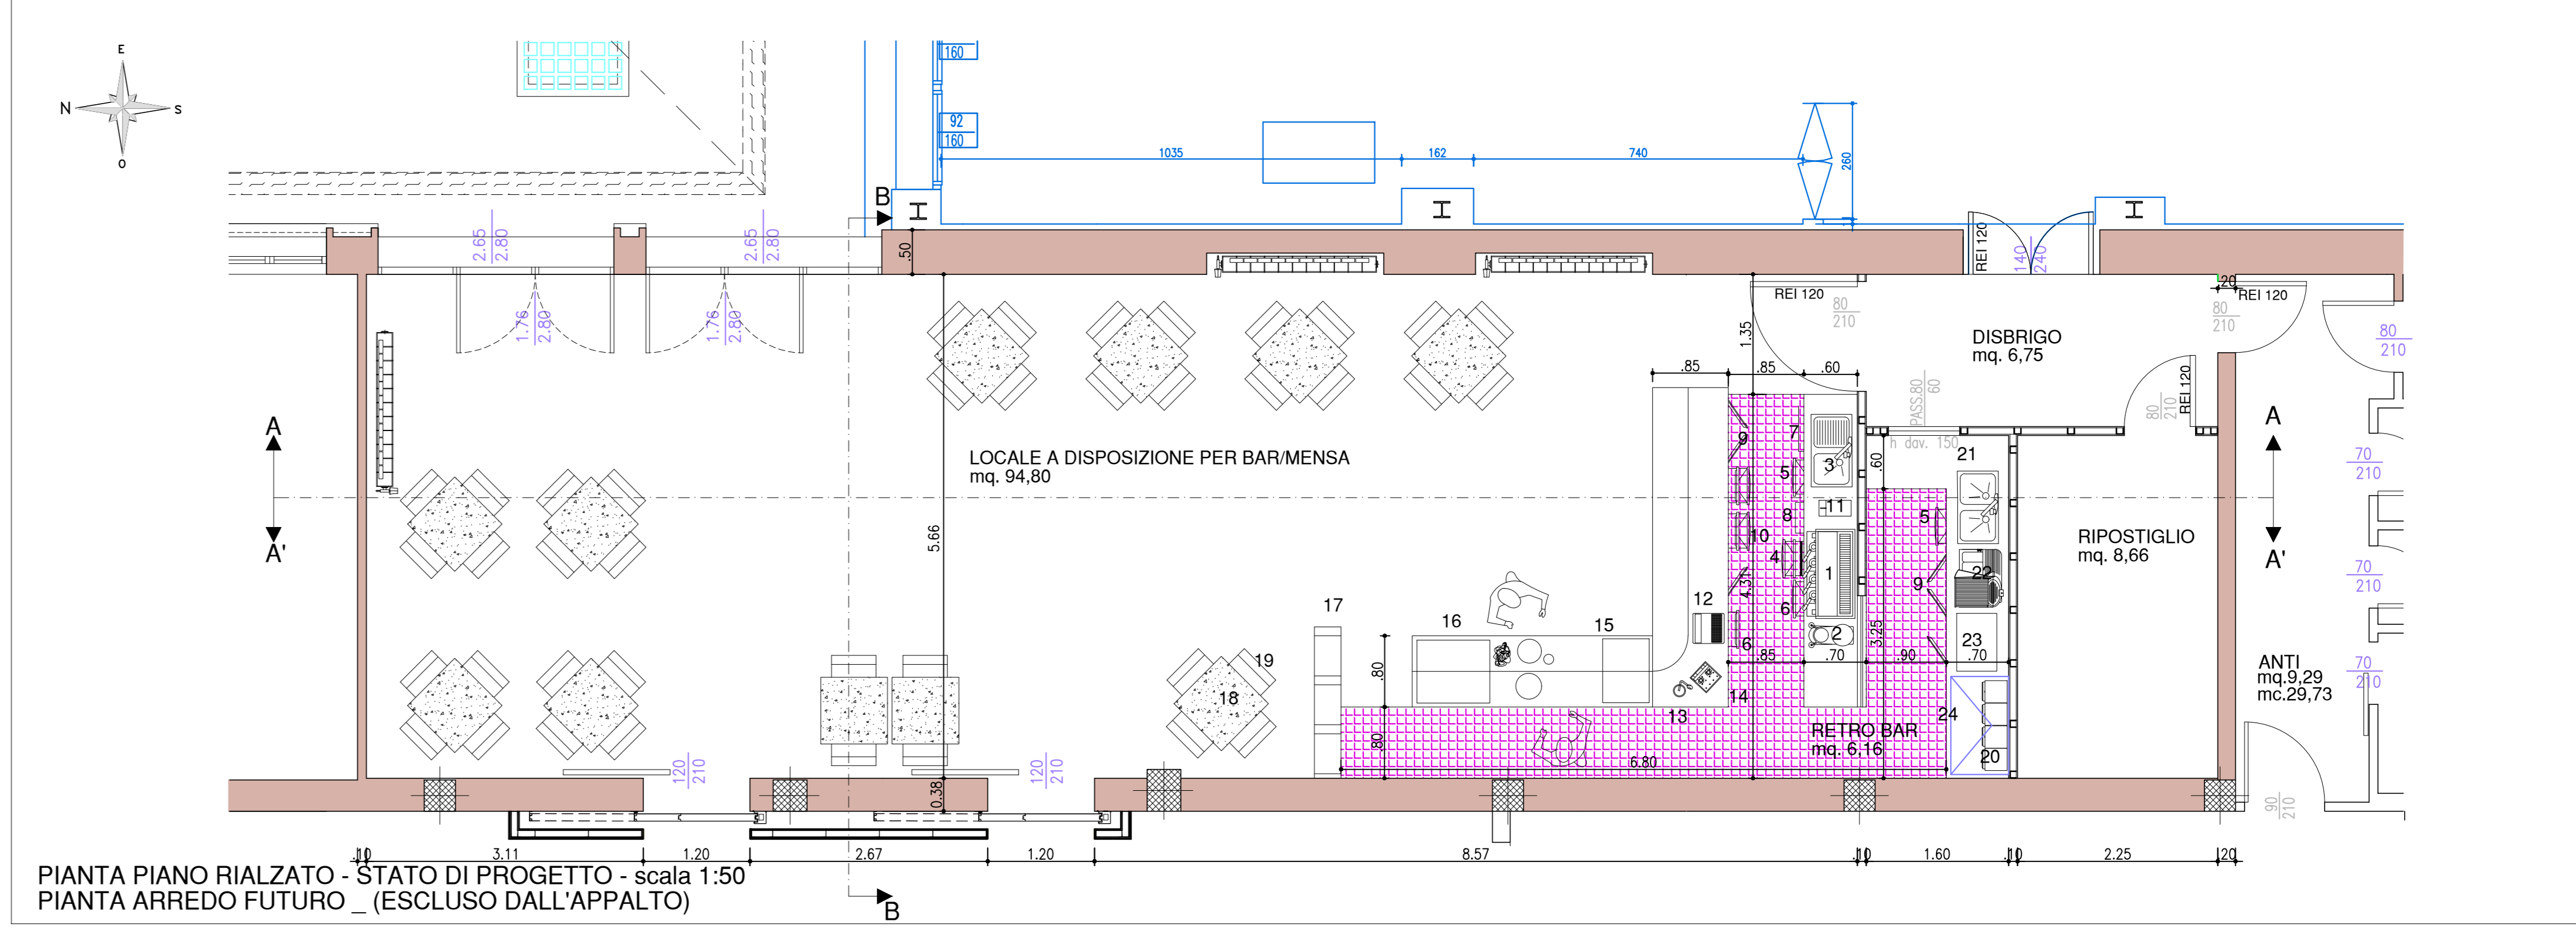


PIANTA PIANO RIALZATO - STATO DI PROGETTO - scala 1:50
PIANTA ARREDO FUTURO (ESCLUSO DALL'APPALTO)

LEGENDA ARREDO :


- | | |
|-------------------------------|---------------------------------|
| 1 MACCHINA DA CAFFÈ | 13 PISTOLA BIBITE |
| 2 MACCHINA | 14 SPINA BIRRA |
| 3 LAVELLO CON GOCCIOLAIO | 15 VETRINA FREDDA DROPIN cm 132 |
| 4 TRAMOGGIA CAFFÈ | 16 VETRINA CALDO / FREDDO |
| 5 TRAMOGGIA VUOTI | 17 SCAFFALE DIVISORIO x conf. |
| 6 CASSETTO | 18 TAVOLI 75 x 75 |
| 7 LAVASTOVIGLIE | 19 SEDIE |
| 8 PRODUTTORE GHIACCIO | 20 TOSTIERE |
| 9 PORTINA CELLA REFRIGERATA | 21 LAVELLO 2 VASCHE |
| 10 CASSETTO CELLA REFRIGERATA | 22 AFFETTRICE |
| 11 ORZIERA | 23 TAGLIERE |
| 12 REGISTRATORE CASSA | 24 CAPPA ASPIRANTE |

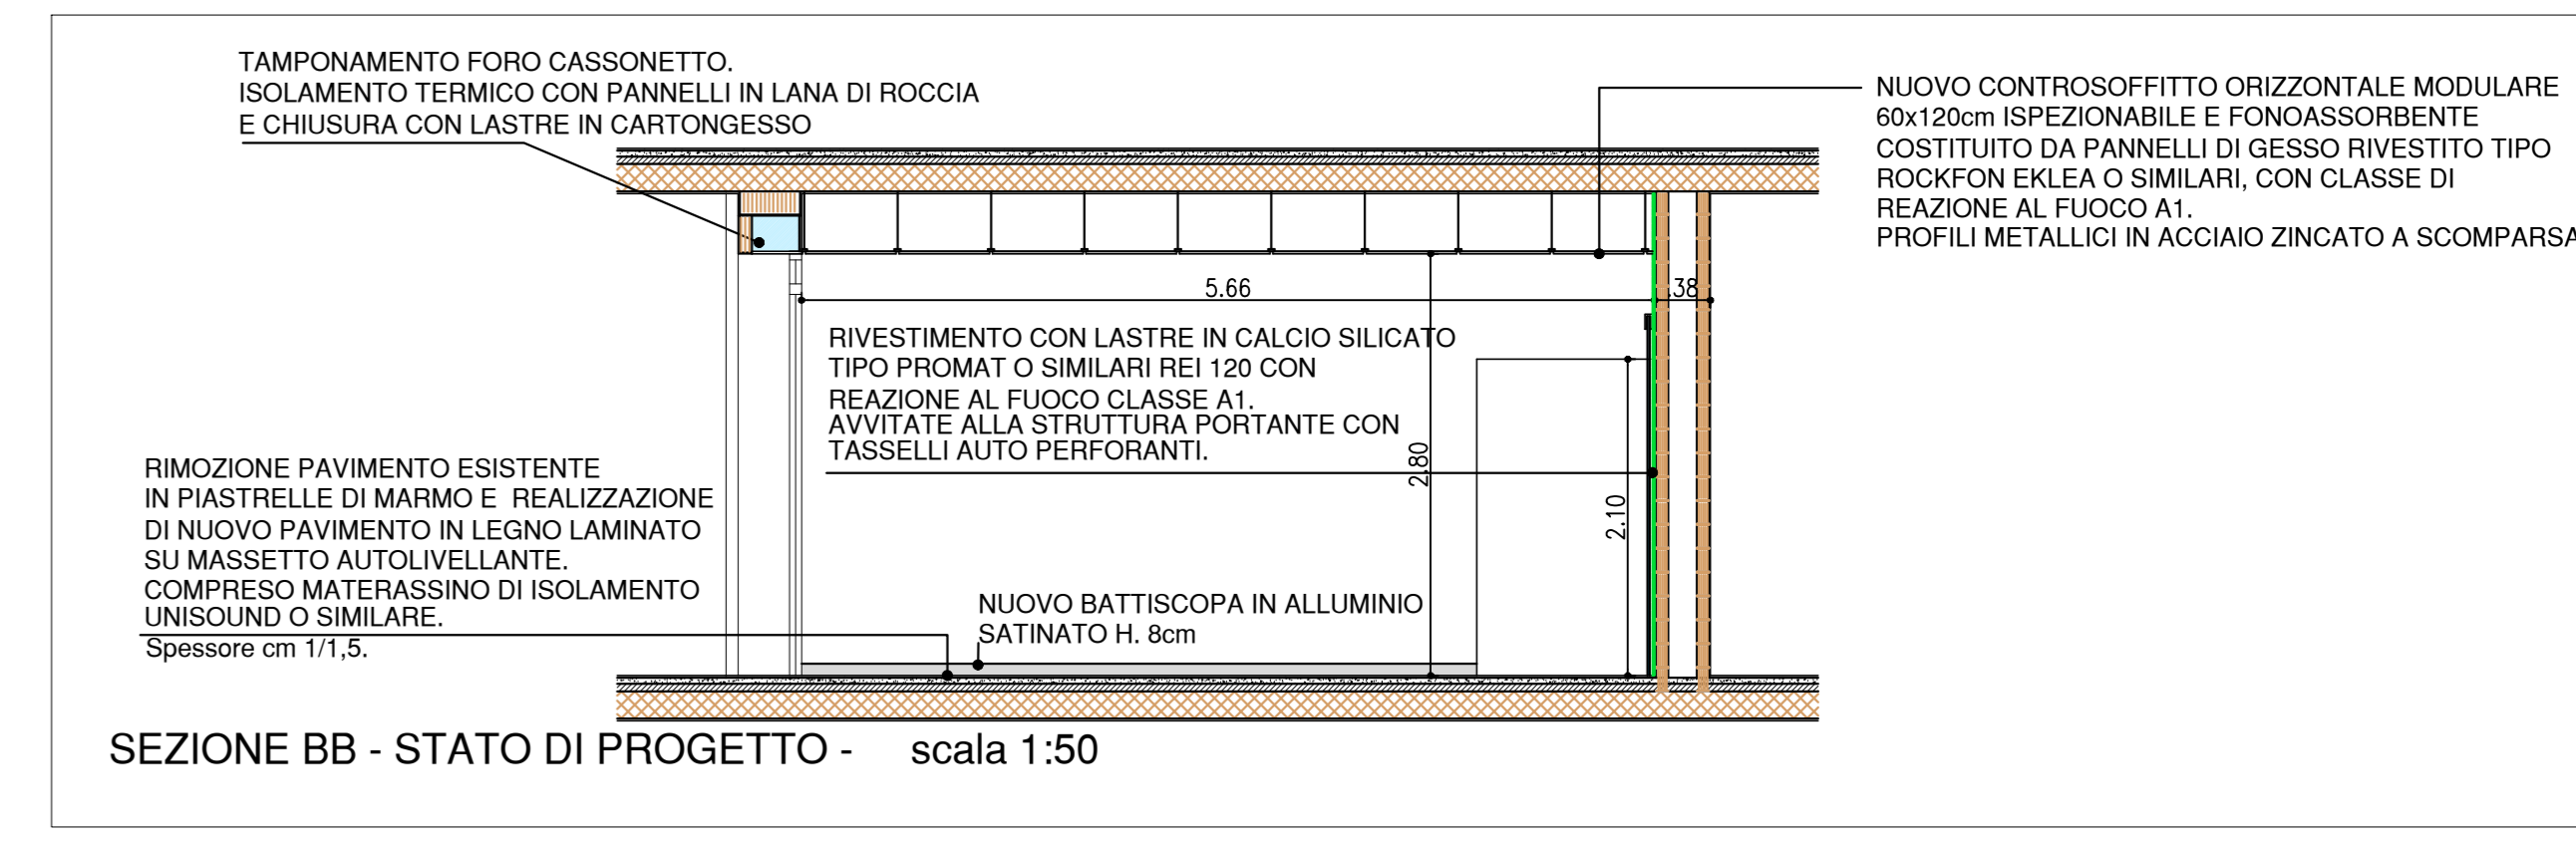

SEZIONE BB - STATO DI PROGETTO - scala 1:50

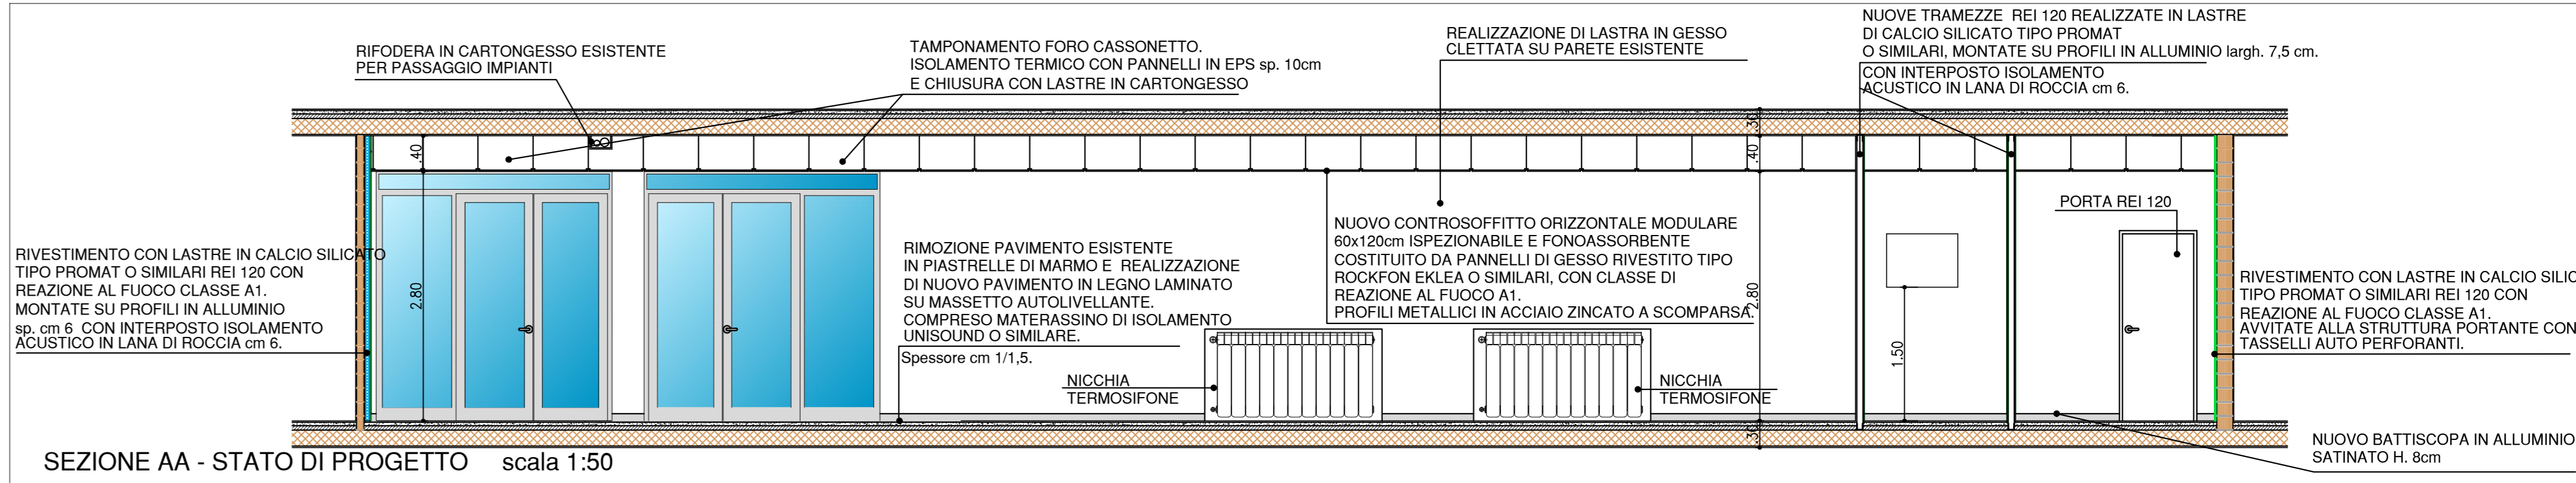

SEZIONE AA - STATO DI PROGETTO scala 1:50

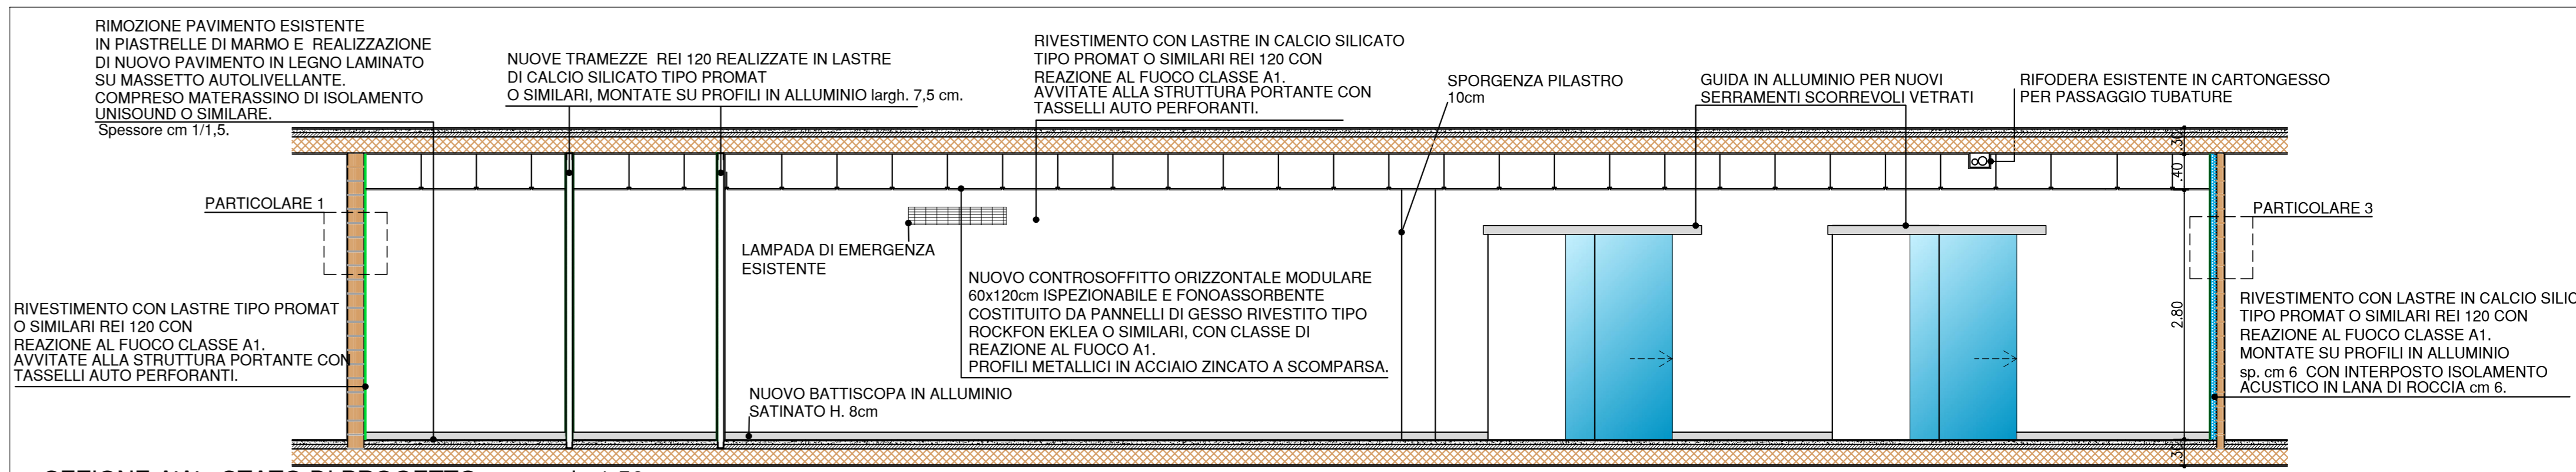

SEZIONE A'A' - STATO DI PROGETTO - scala 1:50