


CARTELLONISTICA DI SICUREZZA DA ESPORRE IN PROSSIMITA' DELL'ACCESSO AL CANTIERE E DEI BARACCAMENTI DI CANTIERE

--- RECINZIONE / DELIMITAZIONE AREA DI CANTIERE

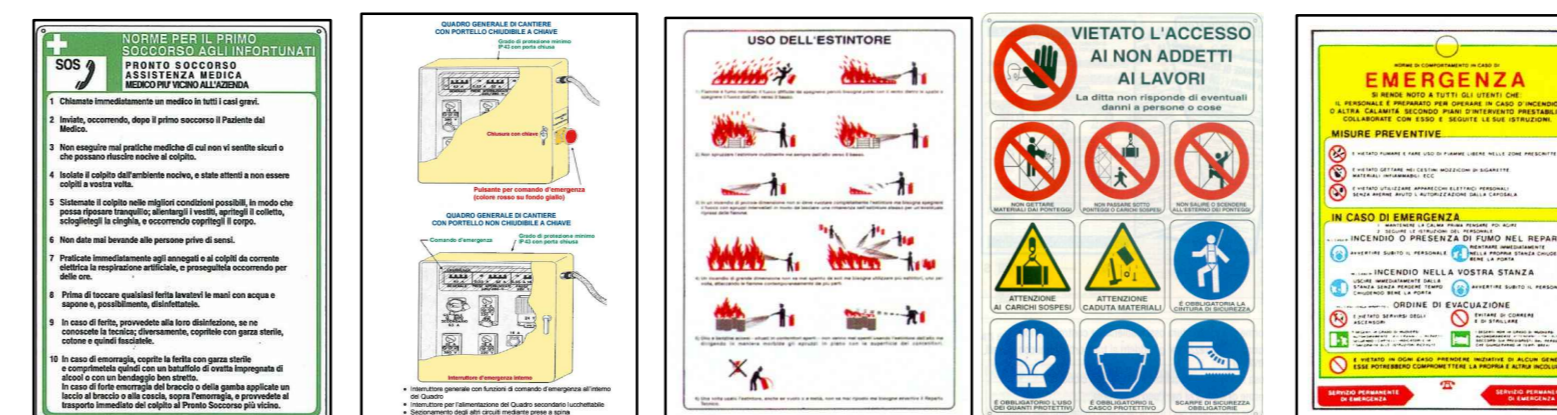

PROGETTO ESECUTIVO

COMMITTENTE :	ISTITUTO "LUIGI CONFIGLIACHI" Via Sette Martiri, 33 35134 - Padova (PD)
OGGETTO :	Ristrutturazione e realizzazione della nuova sala mensa/bar presso la sede di via Sette Martiri PD
ELABORATO :	SICUREZZA Planimetria di cantiere
SCALA:	1 : 100
COMMESSA N.:	17370
IDENTIFICATIVO:	2018.7401_ID
N. FILE:	17370-639s-01
TAVOLA:	TAV. SIC.03
PROGETTISTI:	geom. Cristiano Rampin
FIRME:	
COLLABORATORI:	geom. Giuseppe Nicolozzi
REV. NR. DESC. SIGLA - DATA	01 - prima emissione - R2_29.01.2018
REV. NR. DESC. SIGLA - DATA	
REV. NR. DESC. SIGLA - DATA	
REV. NR. DESC. SIGLA - DATA	



via Uruguay, 67 Torre B - 35127 Padova phone +39.049.760308 - fax +39.049.8704523
C.F. e P.I. 02340020284 - e-mail: infostudio@arcingegneria.it - Web: http://www.arcingegneria.it