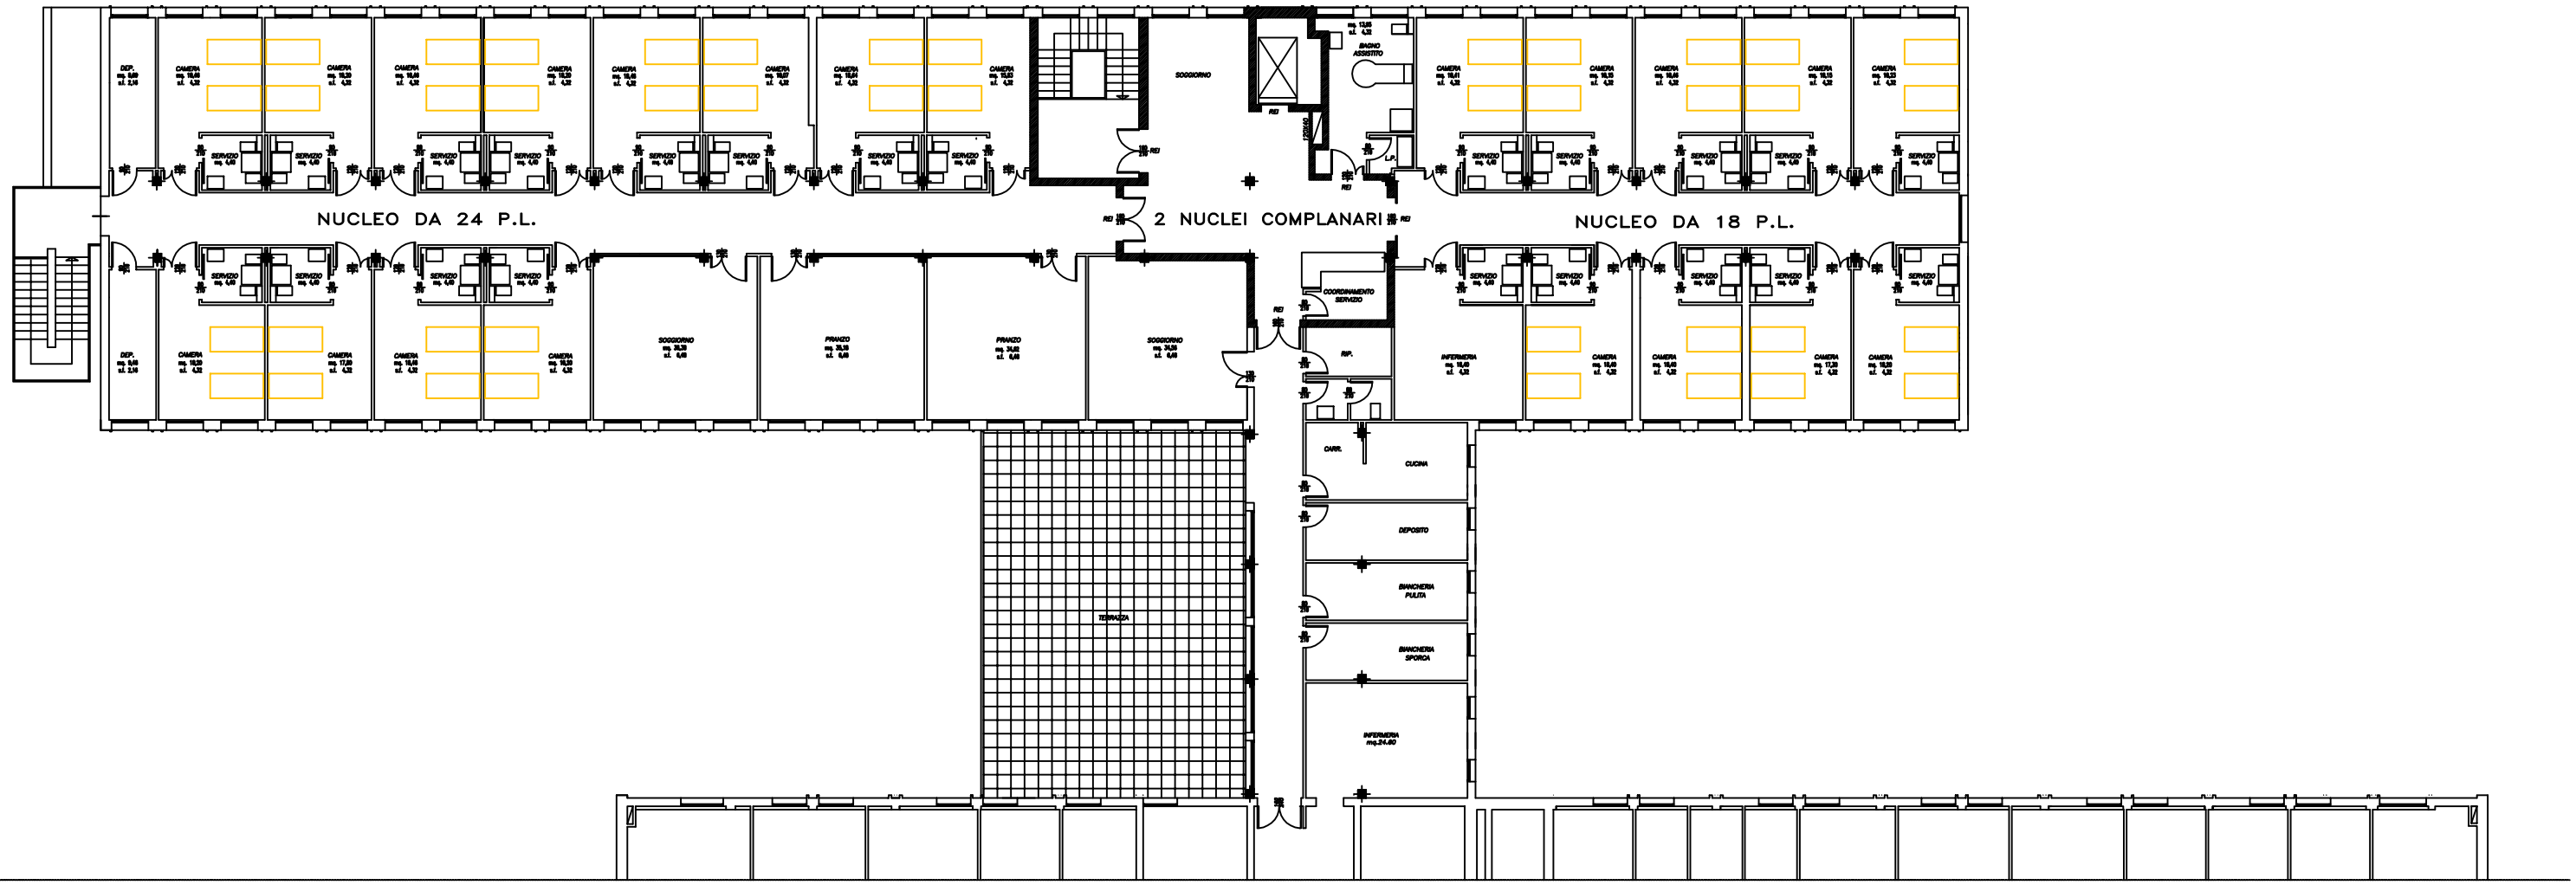PIANO PRIMO CASA SOGGIORNO