


**LEGGENDA ARREDO :**

1	MACCHINA DA CAFFÈ	13	PISTOLA BIBITE
2	MACININO	14	SPINA BIRRA
3	LAVELLO CON GOCCIOLATOIO	15	VETRINA FREDDA DROPIN cm 132
4	TRAMOGGIA CAFFÈ	16	VETRINA CALDO / FREDDO
5	TRAMOGGIA VUOTI	17	SCAFFALE DIVISORIO x conf.
6	CASSETTO	18	TAVOLI 75 x 75
7	LAVASTOVIGLIE	19	SEDIE
8	PRODUTTORE GHIACCIO	20	TOSTIERE
9	PORTINA CELLA REFRIGERATA	21	LAVELLO 2 VASCHE
10	CASSETTO CELLA REFRIGERATA	22	AFFETATRICE
11	ORZIERA	23	TAGLIERE
12	REGISTRATORE CASSA	24	CAPPA ASPIRANTE

**LEGGENDA**

FCXI_P.nn	VENTILCONVETTORE AD INCASSO NEL CONTROSOFFITTO
LF.n	DIFFUSORE ARIA DEL TIPO LINEARE CON FERITIOIE REGOLABILI
UFO-EH	DIFFUSORE ARIA VORTICOSO CON DEFLETTORI REGOLABILI
GVAN	GRIGLIA DI RIPRESA ARIA
GVZ	GRIGLIA DI PAE O DI EXP
SR	SERRANDA TAGLIAFUOCO
VA	VALVOLA DI ASPIRAZIONE ARIA
VEA	ESTRATTORE D'ARIA LINEARE
VMF	SISTEMA DI CONTROLLO
Rg	RADIATORE IN GHISA
dw	ACQUA FREDDA SANITARIA
shws	ACQUA CALDA SANITARIA - MANDATA
shwr	ACQUA CALDA SANITARIA - RICIRCOLO
	SCARICO CONDENZA
	TUBAZIONI DI COLLEGAMENTO FAN COIL ALLA RETE ACQUA REFRIGERATA
	MONTANTI ACQUA CALDA E FREDDA
mx	TUBAZIONE MULTISTRATO PREISOLATA
gs	ACCIAIO s.s. ZINCATO
pe	TUBAZIONE IN POLIETILENE

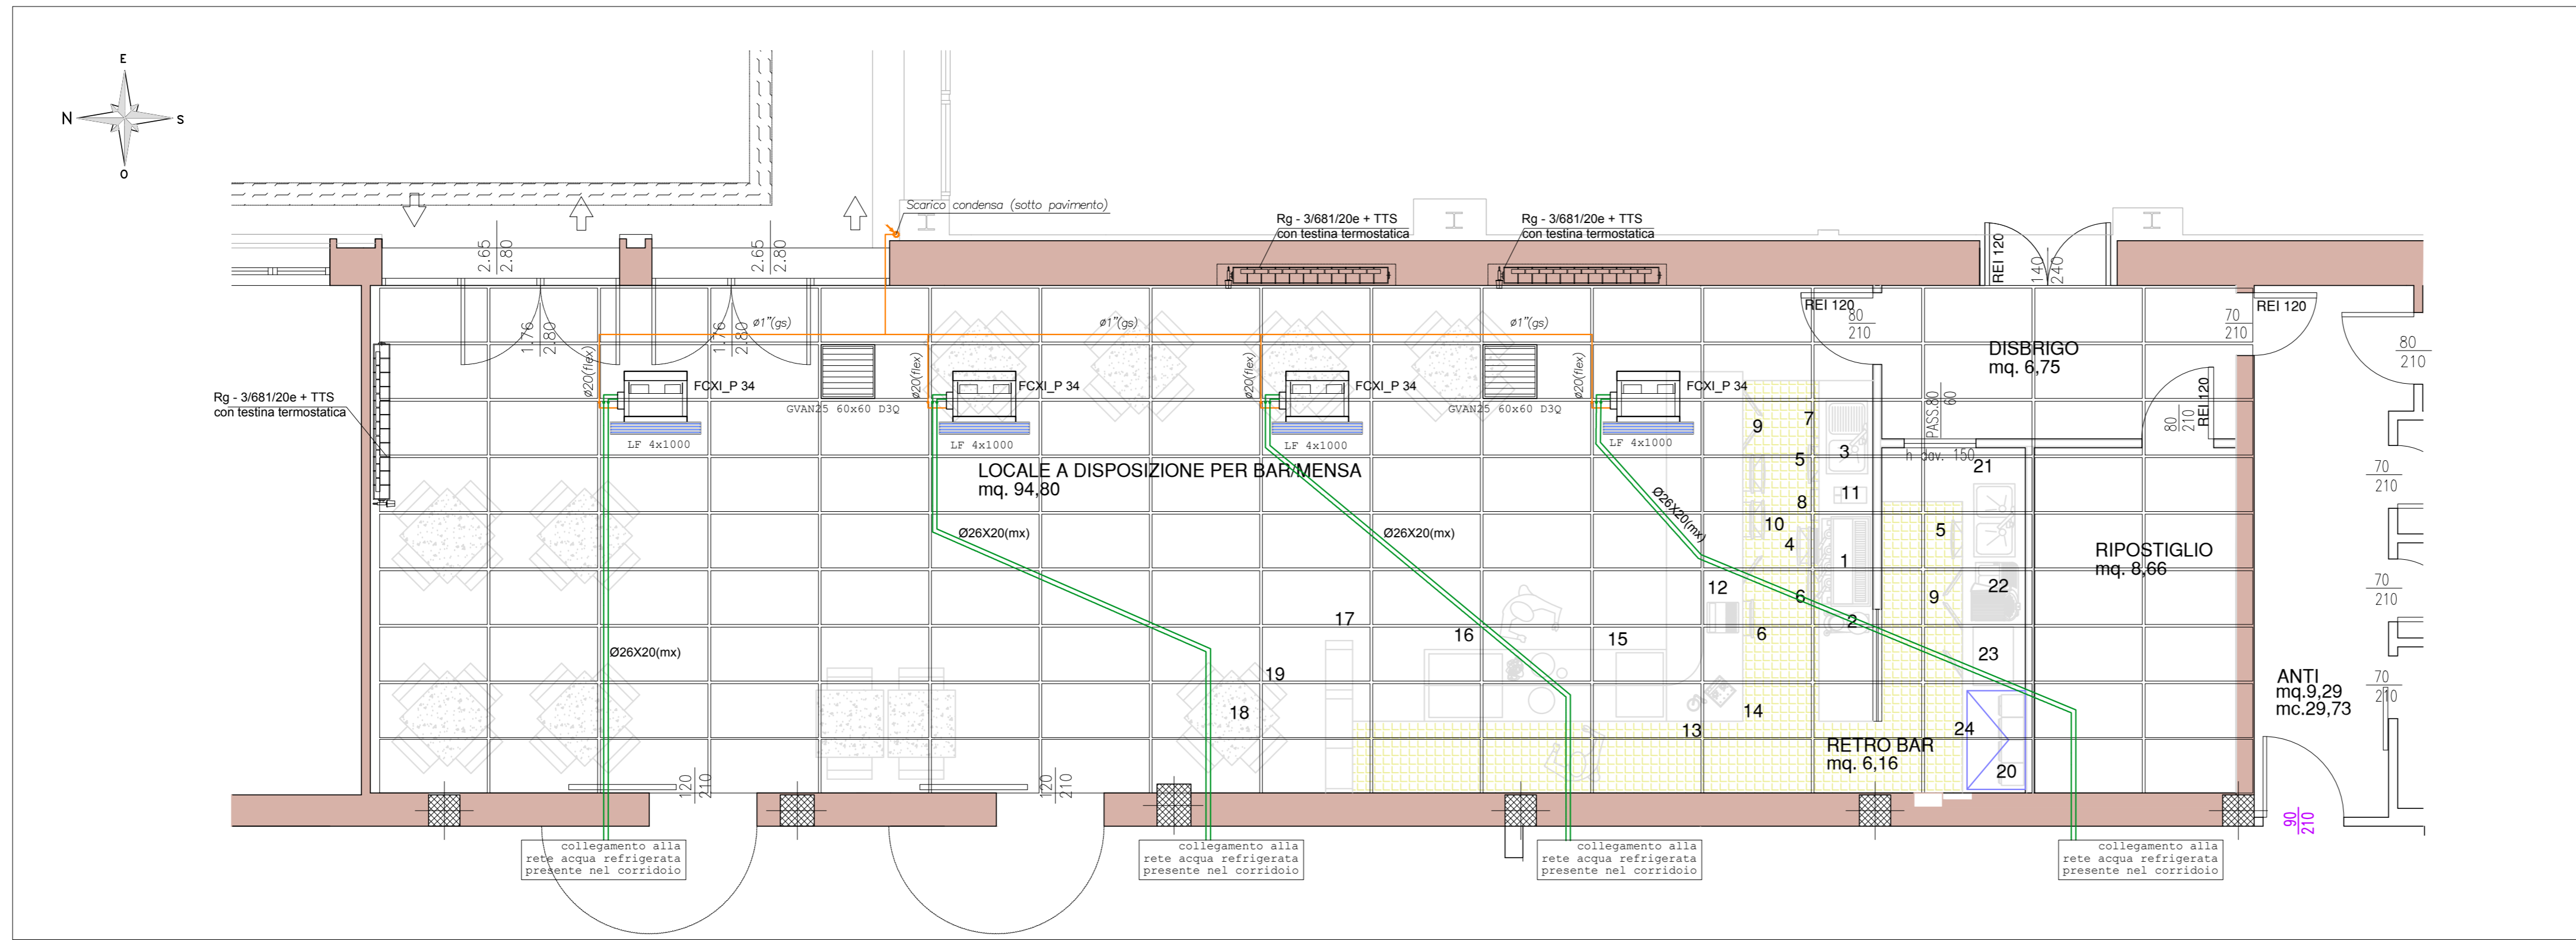

**PROGETTO ESECUTIVO**

COMMITTENTE :	ISTITUTO "LUIGI CONFIGLIACHI" Via Sette Martiri, 33 35134 - Padova (PD)
OGGETTO :	Ristrutturazione e realizzazione della nuova sala mensa/bar presso la sede di via Sette Martiri PD
ELABORATO :	IMPIANTI TERMOTECNICI Impianto di riscaldamento e climatizzazione estiva
SCALA:	1 : 100
COMMESSA N.:	17370
IDENTIFICATIVO	2018.6406.ID
N.FILE	17370-05ds-01-s2
TAVOLA:	<b>TAV. IT 05</b>
PROGETTISTI:	ing. Roberto Zilio
FIRME:	
COLLABORATORI:	per. ind. Alessandro Favero
REV. NR. DESC. SIGLA - DATA	01-prima emissione-RZ_29.01.2018
REV. NR. DESC. SIGLA - DATA	
REV. NR. DESC. SIGLA - DATA	
REV. NR. DESC. SIGLA - DATA	



Via Uruguay, 67 Torre B - 35127 Padova phone +39.049.760308 - fax +39.049.8704523  
C.F. e P.I. 02340020284 - e-mail: infostudio@arcingegneria.it - Web: http://www.arcingegneria.it